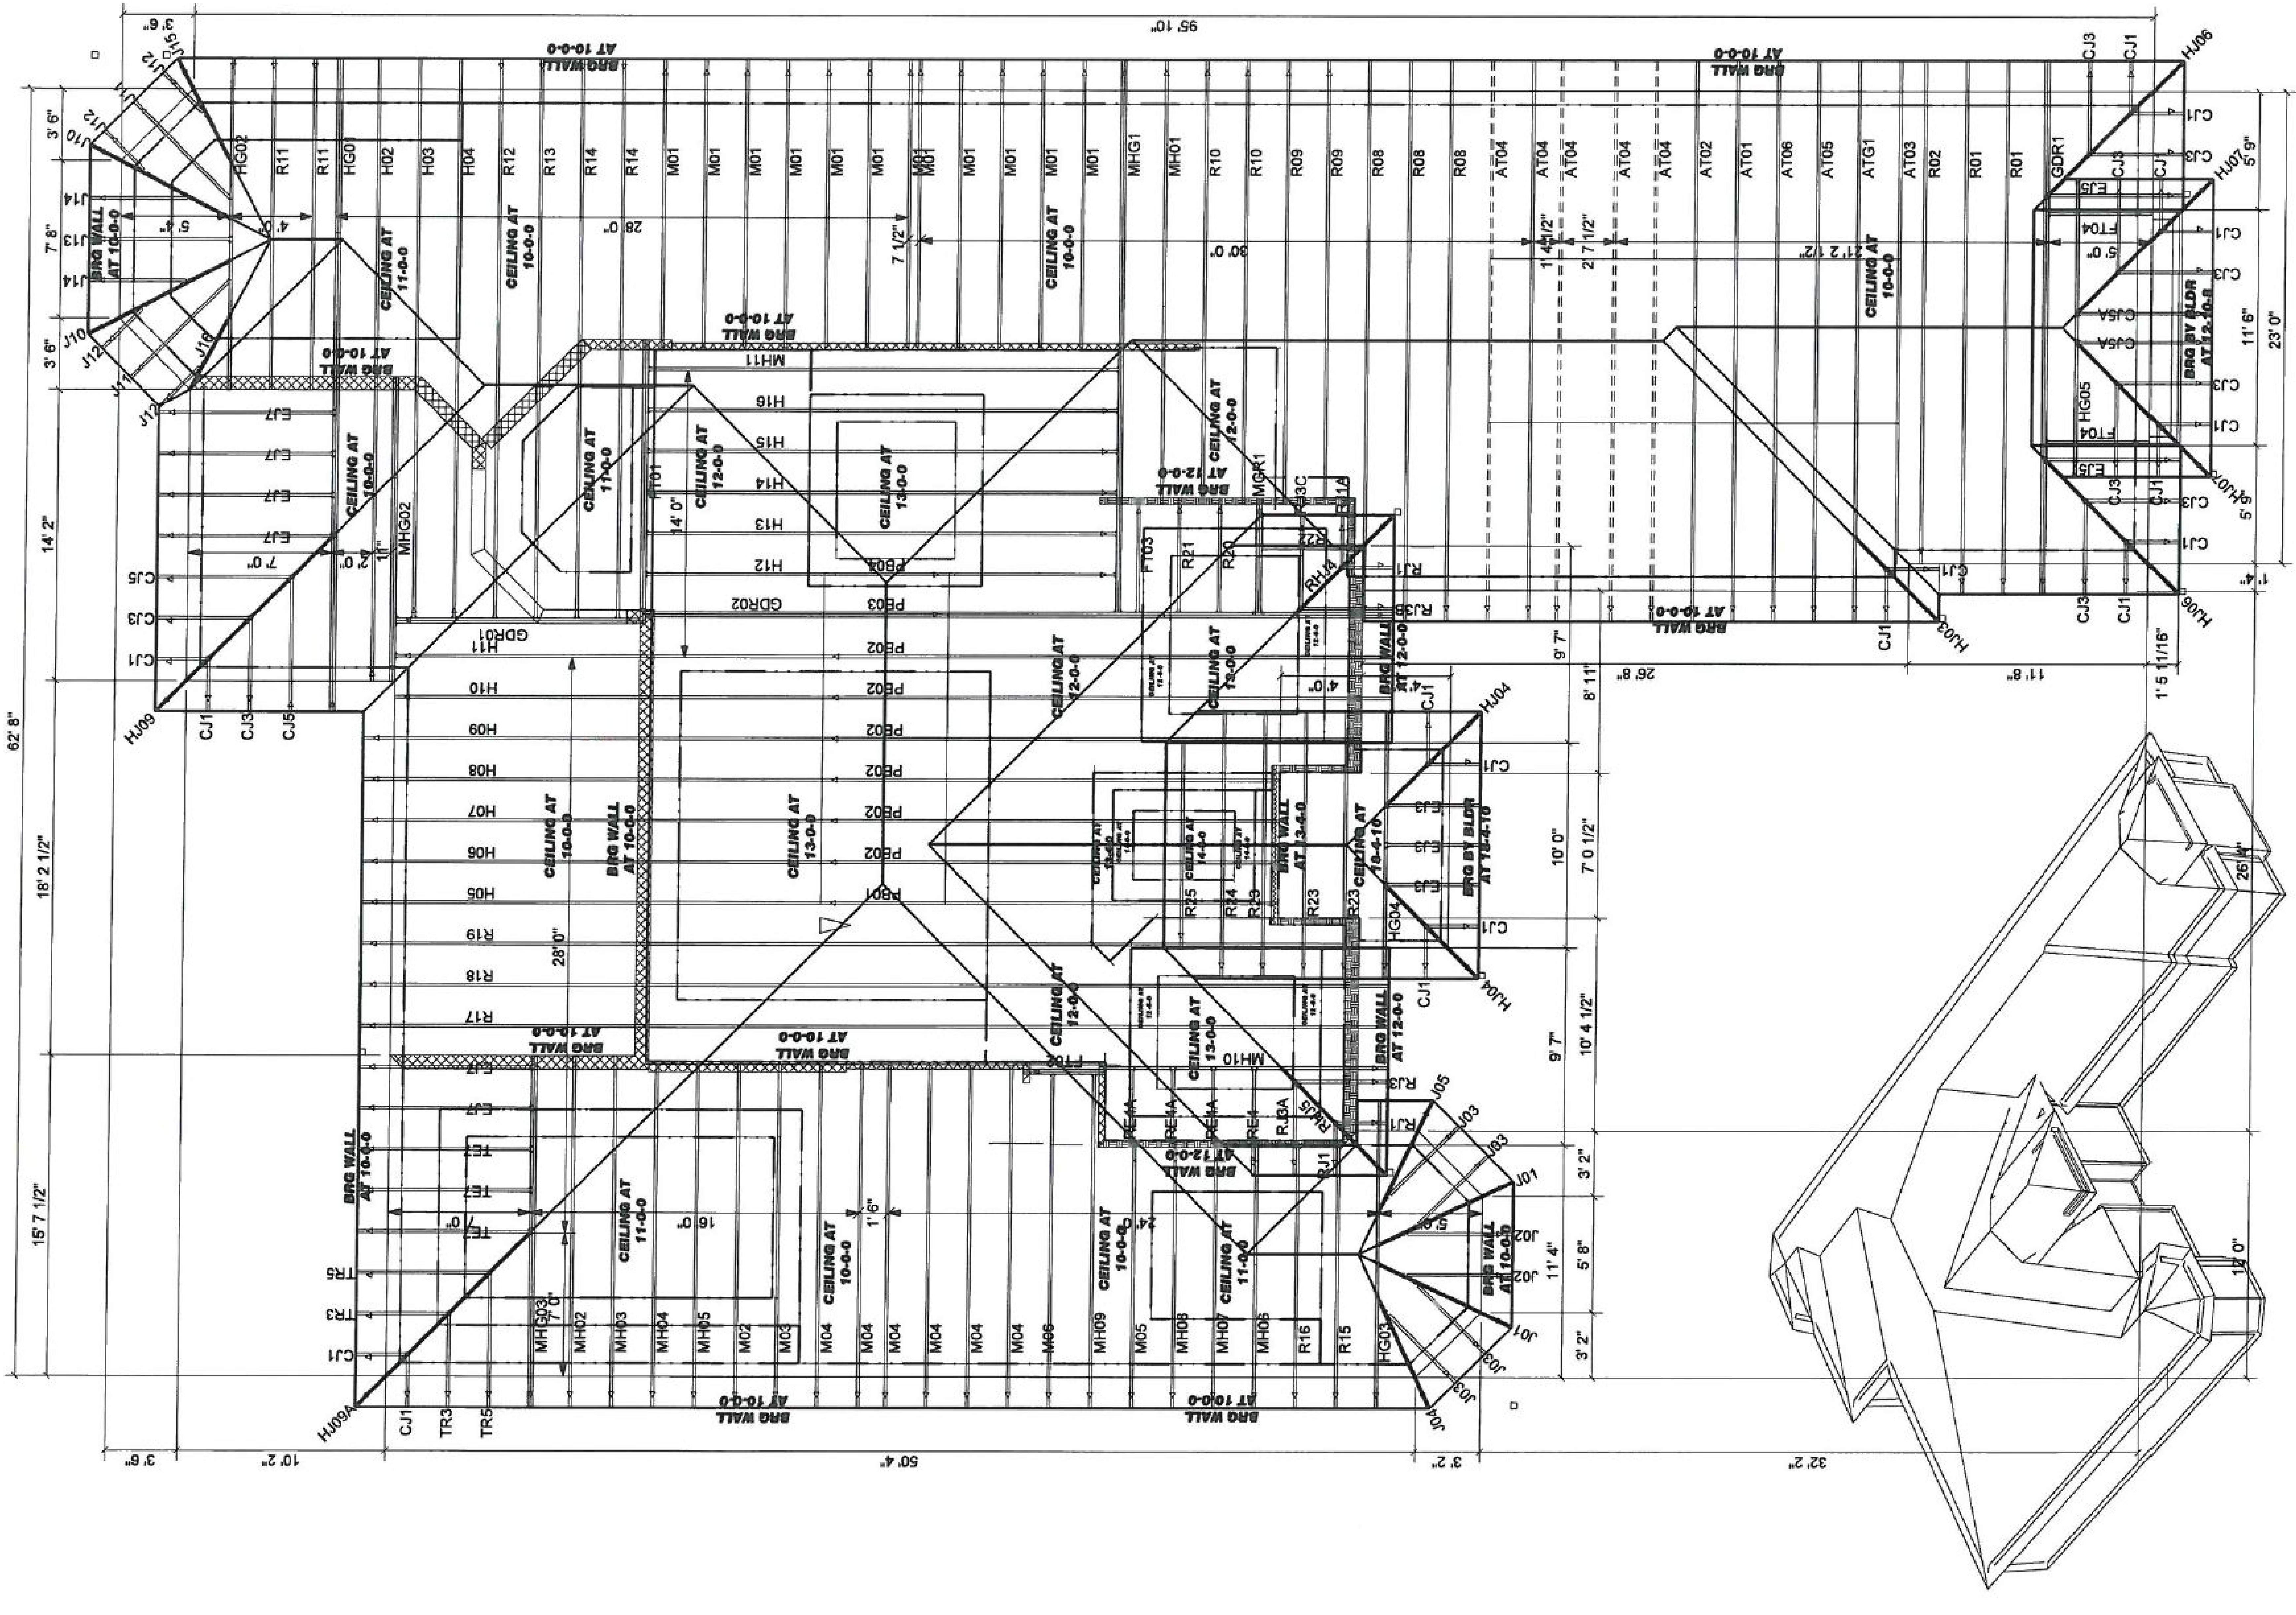
95' 10"
BRG WALL AT 10-0-0
CEILING AT 10-0-0
CEILING AT 11-0-0
CEILING AT 12-0-0
CEILING AT 13-0-0
CEILING AT 14-4-0
CEILING AT 16-4-10
BRG WALL AT 12-0-0
BRG WALL AT 13-4-0
BRG BY BLDR AT 16-4-10
BRG BY BLDR AT 12-10-8
BRG WALL AT 12-0-0
28' 0"
30' 0"
21' 2 1/2"
7 1/2"
1' 4 1/2"
2' 7 1/2"
5' 0"
5' 4"
4' 0"
7' 0"
2' 0"
1' 1"
14' 0"
4' 0"
16' 0"
24' 0"
1' 6"
7' 0"
3' 6"
7' 8"
14' 2"
62' 8"
18' 2 1/2"
15' 7 1/2"
10' 2"
50' 4"
3' 2"
32' 2"
26' 8"
11' 8"
1' 5 11/16"
1' 4"
5' 9"
11' 6"
23' 0"
9' 7"
8' 11"
10' 0"
7' 0 1/2"
10' 4 1/2"
5' 8"
11' 4"
26' 4"
12' 0"
HJ06
HJ07
HJ03
HJ04
HJ09
HJ09A
GDR1
GDR01
GDR02
MH11
MHG02
MGR1
PB01
PB02
PB03
PB04
FT03
FT04
FT06
HG01
HG02
HG03
HG04
HG05
ATG1
MHG1
MH01
MH10
RH14
RH15
RJ1
RJ3
RJ3A
RJ3B
RE4
RE4A
EJ3
EJ5
EJ7
TE7
TR3
TR5
CJ1
CJ3
CJ5
CJ5A
J01
J02
J03
J04
J05
J10
J11
J12
J13
J14
J15
J16